
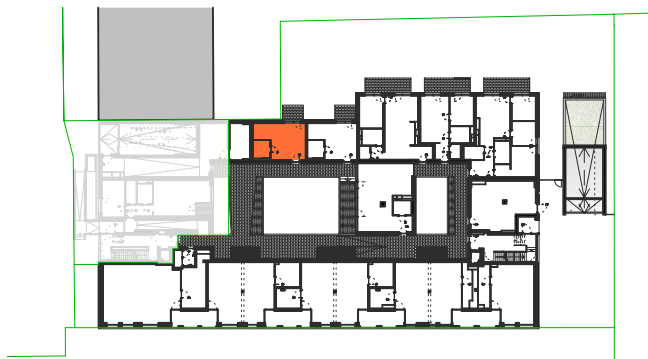


STADTHAUS


Anton-Melzer-Straße 10
Innsbruck

TOP 01 1-Zimmerwohnung Erdgeschoss

Wohnküche	27,59 m ²
Bad	5,08 m ²
<hr/>	
Gesamtfläche	32,67 m ²
Terrasse	5,36 m ²

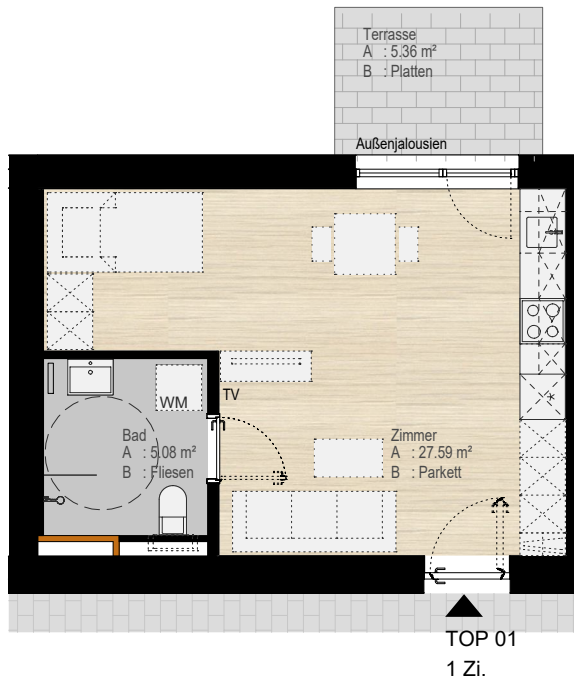

Übersicht Erdgeschoss

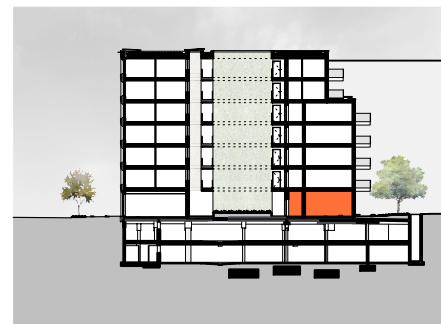

Schemaschnitt



Planstand: 16.06.2020

Die Küche ist Teil der Wohnungsausstattung, Einrichtungen (strichliert dargestellt) und Bepflanzungen sind nicht Teil des Vertrages. Ausstattung laut gültiger Bau- und Ausstattungsbeschreibung. Flächenangaben können +-3% abweichen. Abmessungen sind Rohbaumaße - für Einbaumöbel Naturmaß nehmen!
Auf A4 Plotmaßstab 1:100



Dietrich | Untertrifaller
Architekten