


STADTHAUS


Anton-Melzer-Straße 10
Innsbruck

TOP 02 1-Zimmerwohnung Erdgeschoss


Wohnküche	25,65 m ²
Bad	4,96 m ²
<hr/>	
Gesamtfläche	30,61 m ²
Terrasse	5,35 m ²

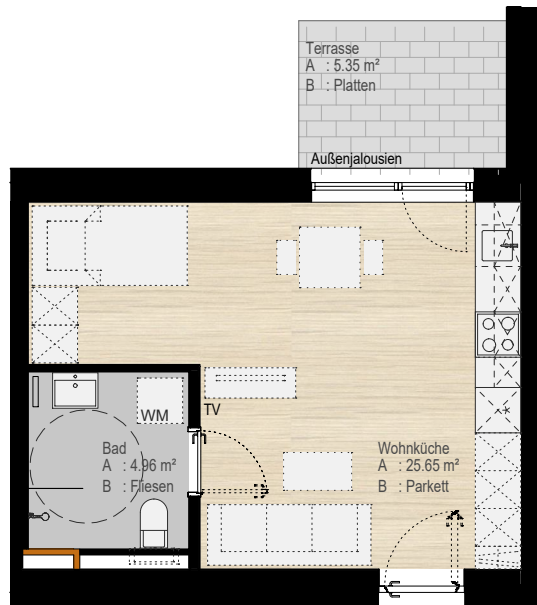

▲
TOP 02
1 Zi.

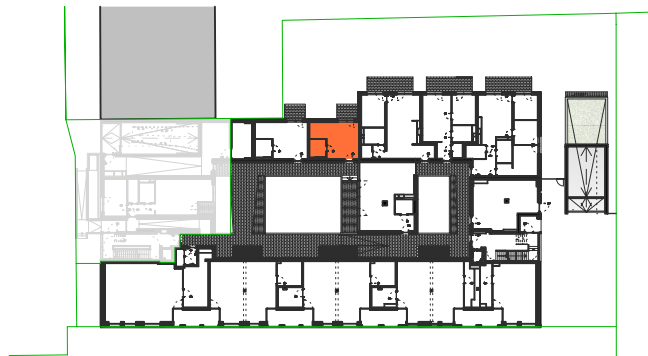

Übersicht Erdgeschoss

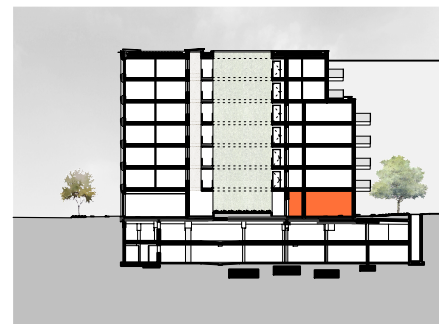

Schemaschnitt



Planstand: 16.06.2020

Die Küche ist Teil der Wohnungsausstattung, Einrichtungen (strichliert dargestellt) und Bepflanzungen sind nicht Teil des Vertrages.
Ausstattung laut gültiger Bau- und Ausstattungsbeschreibung. Flächenangaben können +-3% abweichen.
Abmessungen sind Rohbaumaße - für Einbaumöbel Naturmaß nehmen!
Auf A4 Plotmaßstab 1:100



Dietrich | Untertrifaller
Architekten