

STADTHAUS


Anton-Melzer-Straße 10
Innsbruck

TOP 03 4-Zimmerwohnung Erdgeschoss


Vorraum	8,94 m ²
Wohnküche	25,52 m ²
Bad	6,13 m ²
Abstell.	4,54 m ²
Zimmer	10,31 m ²
Zimmer	9,93 m ²
Zimmer	13,15 m ²
Ankleide	3,40 m ²
<hr/>	
Gesamtfläche	81,92 m ²
Terrasse	11,85 m ²



Dietrich | Untertrifaller
Architekten

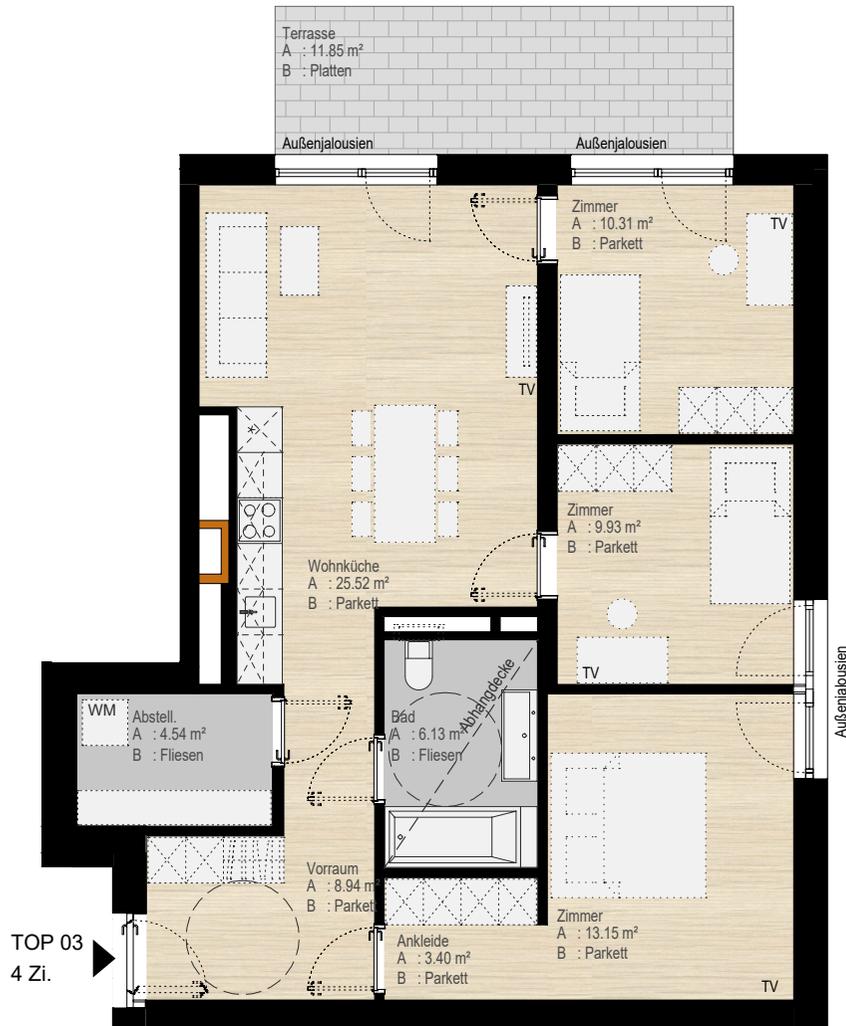

Übersicht Erdgeschoss

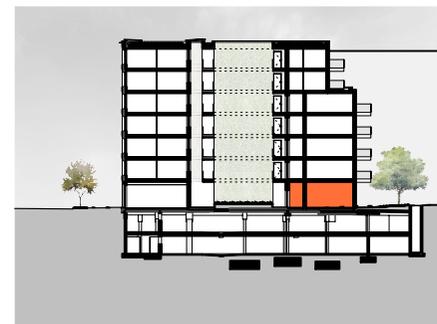

Schemaschnitt



Planstand: 16.06.2020

Die Küche ist Teil der Wohnungsausstattung, Einrichtungen (strichliert dargestellt) und Bepflanzungen sind nicht Teil des Vertrages. Ausstattung laut gültiger Bau- und Ausstattungsbeschreibung. Flächenangaben können +-3% abweichen. Abmessungen sind Rohbaumaße - für Einbaumöbel Naturmaß nehmen!
Auf A4 Plotmaßstab 1:100

