


STADTHAUS

Anton-Melzer-Straße 10
Innsbruck


TOP 04 2-Zimmerwohnung Erdgeschoss

Vorraum	4,08 m ²
Abstell.	2,60 m ²
Wohnküche	23,35 m ²
Bad	5,64 m ²
Zimmer	12,22 m ²


Gesamtfläche	47,89 m ²
Terrasse	11,83 m ²

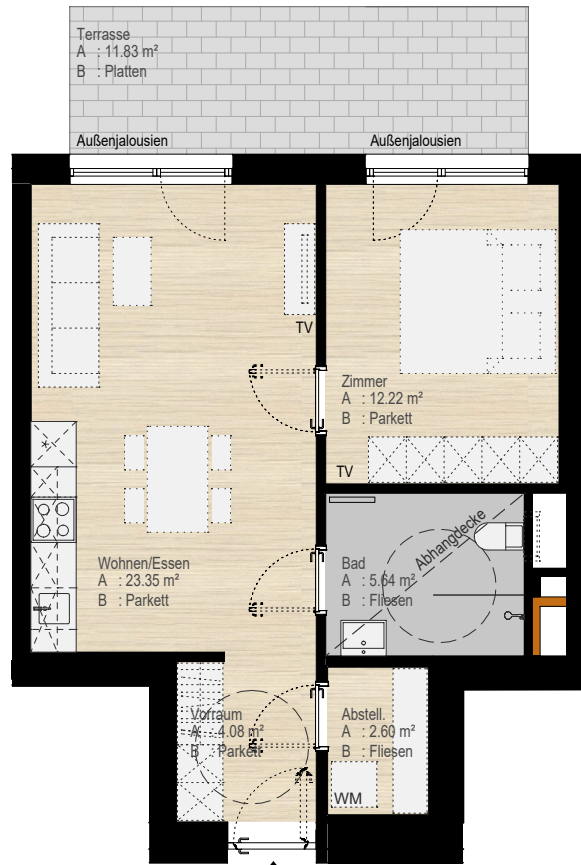

TOP 04
1 Zi.

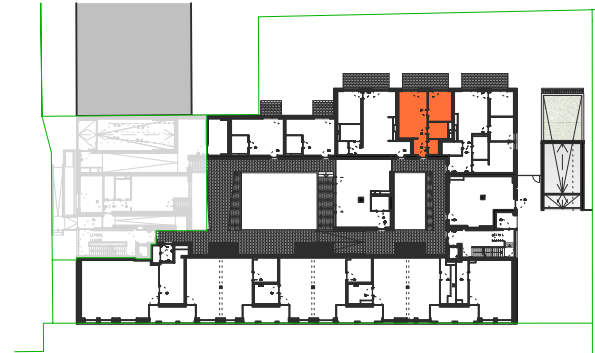

Übersicht Erdgeschoss

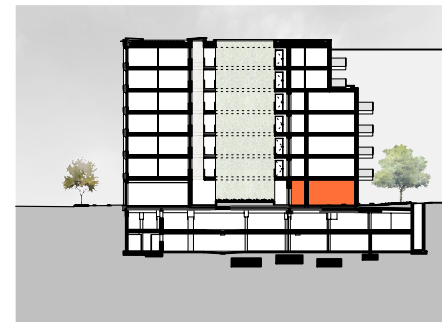

Schemaschnitt



Dietrich | Untertrifaller
Architekten



Planstand: 16.06.2020

Die Küche ist Teil der Wohnungsausstattung, Einrichtungen (strichliert dargestellt) und Bepflanzungen sind nicht Teil des Vertrages.
Ausstattung laut gültiger Bau- und Ausstattungsbeschreibung. Flächenangaben können +/-3% abweichen.
Abmessungen sind Rohbaumaße - für Einbaumöbel Naturmaß nehmen!
Auf A4 Plotmaßstab 1:100

