




STADTHAUS

Anton-Melzer-Straße 10
Innsbruck

TOP 11 2-Zimmerwohnung 1.Obergeschoss

Vorraum	2,94 m ²
Wohnküche	22,26 m ²
Bad	6,12 m ²
Zimmer	11,37 m ²

Gesamtfläche	42,69 m ²
Balkon	3,62 m ²

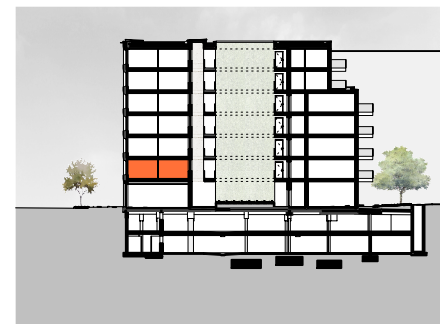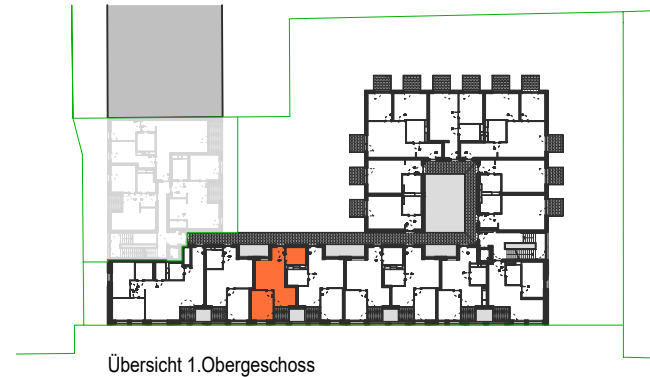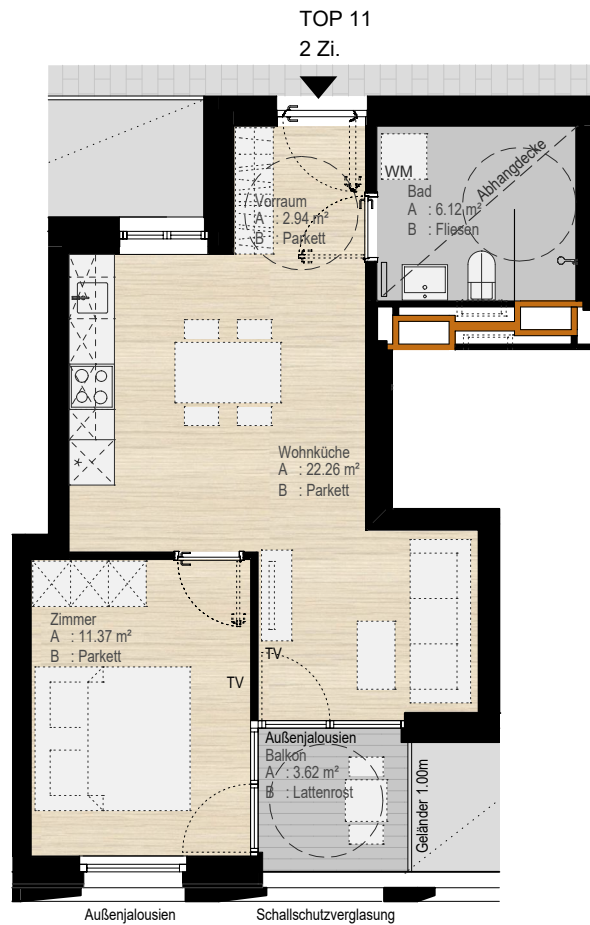

Planstand: 16.06.2020

Die Küche ist Teil der Wohnungsausstattung, Einrichtungen (strichliert dargestellt) und Bepflanzungen sind nicht Teil des Vertrages.
Ausstattung laut gültiger Bau- und Ausstattungsbeschreibung. Flächenangaben können +-3% abweichen.
Abmessungen sind Rohbaumaße - für Einbaumöbel Naturmaß nehmen!
Auf A4 Plotmaßstab 1:100



Dietrich | Untertrifaller
Architekten