


STADTHAUS

Anton-Melzer-Straße 10
Innsbruck

TOP 16

1-Zimmerwohnung
1.Obergeschoss

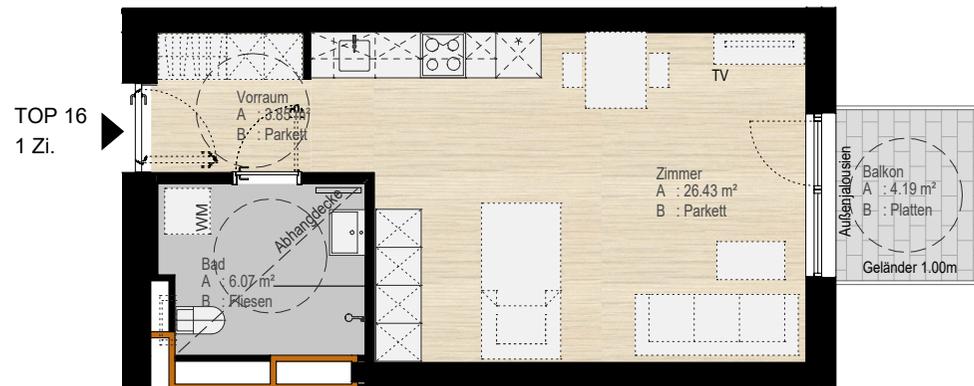

Vorraum	3,85 m ²
Zimmer	26,43 m ²
Bad	6,07 m ²

Gesamtfläche	36,35 m ²
Balkon	4,19 m ²



Übersicht 1.Obergeschoss



Schemaschnitt



Planstand: 16.06.2020

Die Küche ist Teil der Wohnungsausstattung, Einrichtungen (strichliert dargestellt) und Bepflanzungen sind nicht Teil des Vertrages.
Ausstattung laut gültiger Bau- und Ausstattungsbeschreibung. Flächenangaben können +-3% abweichen.
Abmessungen sind Rohbaumaße - für Einbaumöbel Naturmaß nehmen!
Auf A4 Plotmaßstab 1:100



Dietrich | Untertrifaller
Architekten