



STADTHAUS

Anton-Melzer-Straße 10
Innsbruck


TOP 24 2-Zimmerwohnung 2.Obergeschoss

Vorraum	3,13 m ²
Wohnküche	25,18 m ²
Bad	6,10 m ²
Zimmer	11,39 m ²

Gesamtfläche	45,80 m ²
Balkon	3,59 m ²

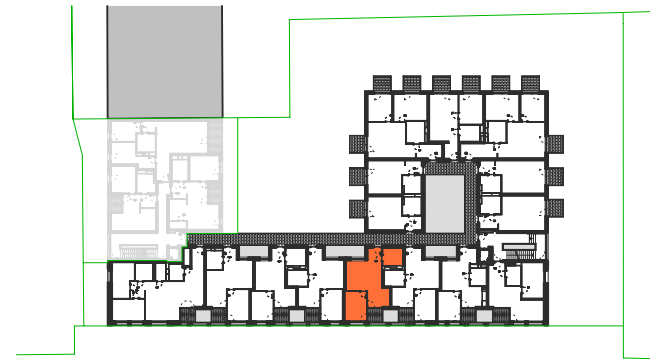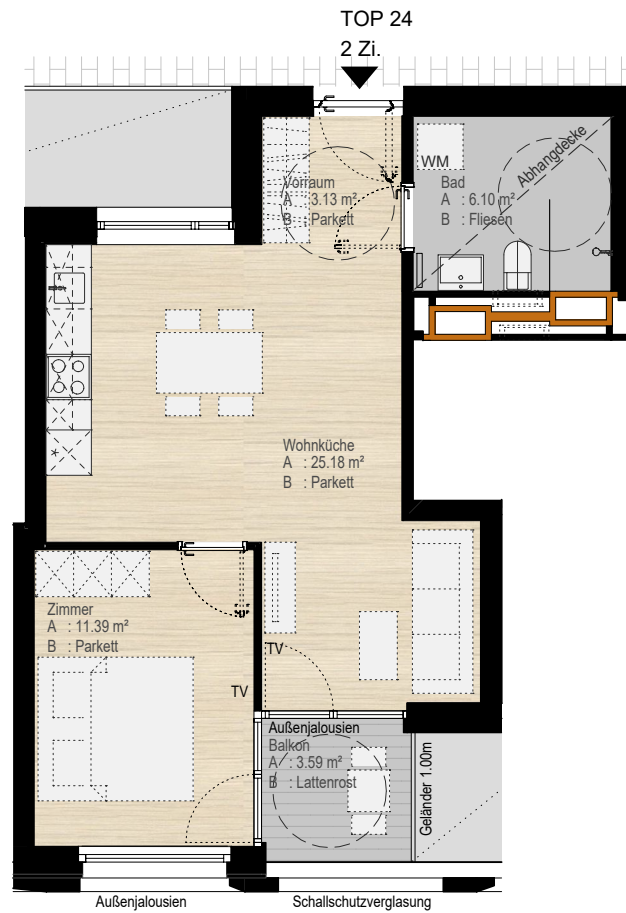

Übersicht 2.Obergeschoss

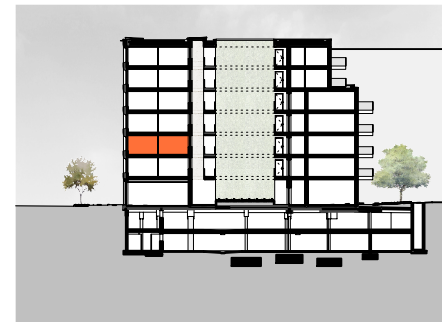

Schemaschnitt



Dietrich | Untertrifaller
Architekten



Planstand: 16.06.2020

Die Küche ist Teil der Wohnungsausstattung, Einrichtungen (strichliert dargestellt) und Bepflanzungen sind nicht Teil des Vertrages.
Ausstattung laut gültiger Bau- und Ausstattungsbeschreibung. Flächenangaben können +/-3% abweichen.
Abmessungen sind Rohbaumaße - für Einbaumöbel Naturmaß nehmen!
Auf A4 Plotmaßstab 1:100

