

STADTHAUS

Anton-Melzer-Straße 10
Innsbruck


TOP 31

1-Zimmerwohnung
2.Obergeschoss




Vorraum	3,69 m ²
Zimmer	26,76 m ²
Bad	6,07 m ²

Gesamtfläche	36,79 m ²
Balkon	4,19 m ²

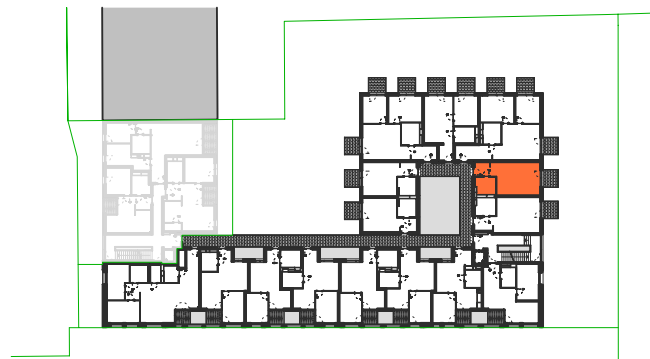

Übersicht 2.Obergeschoss

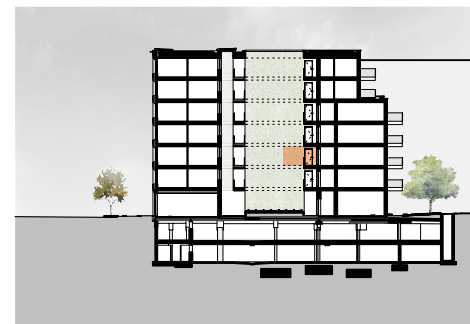

Schemaschnitt



Planstand: 16.06.2020

Die Küche ist Teil der Wohnungsausstattung, Einrichtungen (strichliert dargestellt) und Bepflanzungen sind nicht Teil des Vertrages.
Ausstattung laut gültiger Bau- und Ausstattungsbeschreibung. Flächenangaben können +/-3% abweichen.
Abmessungen sind Rohbaumaße - für Einbaumöbel Naturmaß nehmen!
Auf A4 Plotmaßstab 1:100



Dietrich | Untertrifaller
Architekten