

STADTHAUS

Anton-Melzer-Straße 10
Innsbruck

TOP 34


3-Zimmerwohnung
2.Obergeschoss

Vorraum	6,41 m ²
Bad	6,76 m ²
Wohnküche	26,27 m ²
Zimmer	11,72 m ²
Zimmer	15,72 m ²

Gesamtfläche	66,88 m ²
Balkon	4,19 m ²
Balkon	4,19 m ²
Balkon	4,19 m ²



TOP 34
3 Zi.

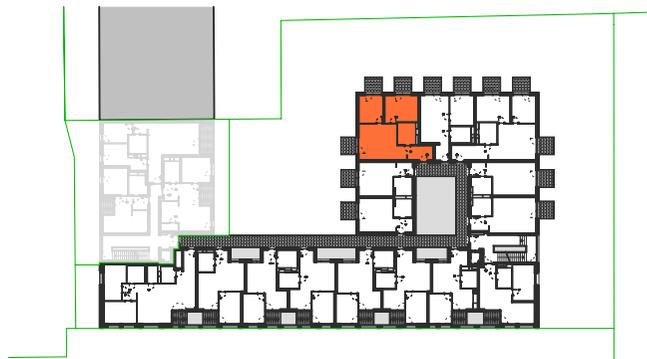

Übersicht 2.Obergeschoss



Schemaschnitt



Planstand: 16.06.2020

Die Küche ist Teil der Wohnungsausstattung, Einrichtungen (strichliert dargestellt) und Bepflanzungen sind nicht Teil des Vertrages. Ausstattung laut gültiger Bau- und Ausstattungsbeschreibung. Flächenangaben können +3% abweichen. Abmessungen sind Rohbaumaße - für Einbaumöbel Naturmaß nehmen! Auf A4 Plotmaßstab 1:100



Dietrich | Untertrifaller
Architekten