
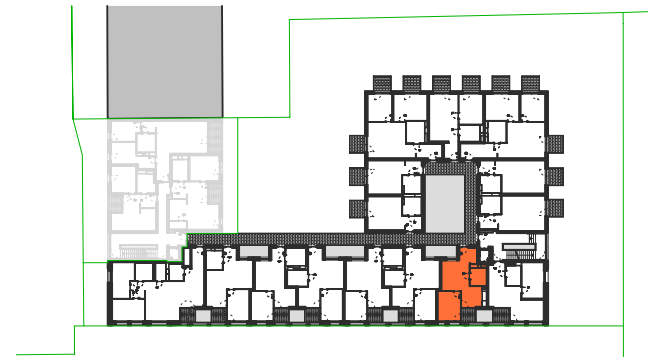


STADTHAUS


Anton-Melzer-Straße 10
Innsbruck

TOP 37 2-Zimmerwohnung 3.Obergeschoss

Vorraum	4,27 m ²
Wohnküche	21,31 m ²
Bad	5,03 m ²
Zimmer	11,45 m ²
<hr/>	
Gesamtfläche	42,06 m ²
Balkon	3,48 m ²

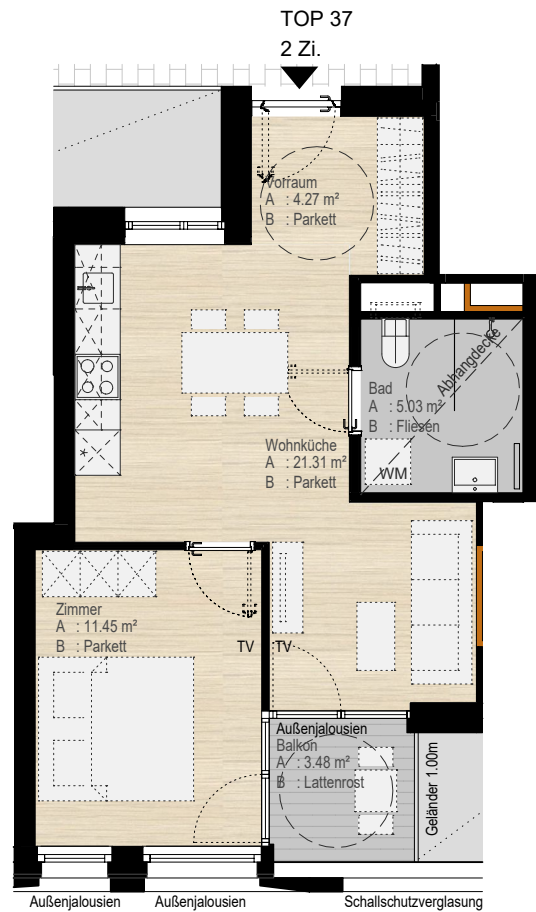

Übersicht 3.Obergeschoss

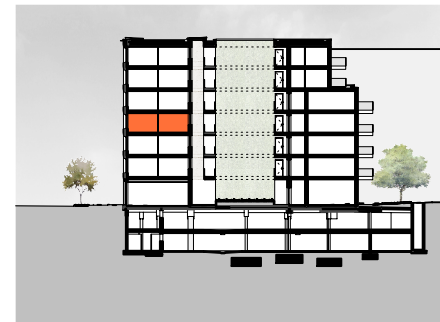

Schemaschnitt



Dietrich | Untertrifaller
Architekten



Planstand: 16.06.2020

Die Küche ist Teil der Wohnungsausstattung, Einrichtungen (strichliert dargestellt) und Bepflanzungen sind nicht Teil des Vertrages.
Ausstattung laut gültiger Bau- und Ausstattungsbeschreibung. Flächenangaben können +/-3% abweichen.
Abmessungen sind Rohbaumaße - für Einbaumöbel Naturmaß nehmen!
Auf A4 Plotmaßstab 1:100

