
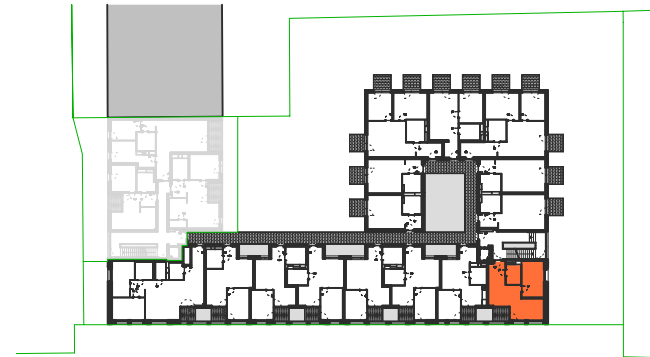


# STADTHAUS


Anton-Melzer-Straße 10  
Innsbruck

## TOP 51 2-Zimmerwohnung 4.Obergeschoss

Vorraum	5,18 m <sup>2</sup>
Wohnküche	23,94 m <sup>2</sup>
Bad	5,25 m <sup>2</sup>
Zimmer	13,72 m <sup>2</sup>
<hr/>	
Gesamtfläche	48,09 m <sup>2</sup>
Balkon	3,93 m <sup>2</sup>

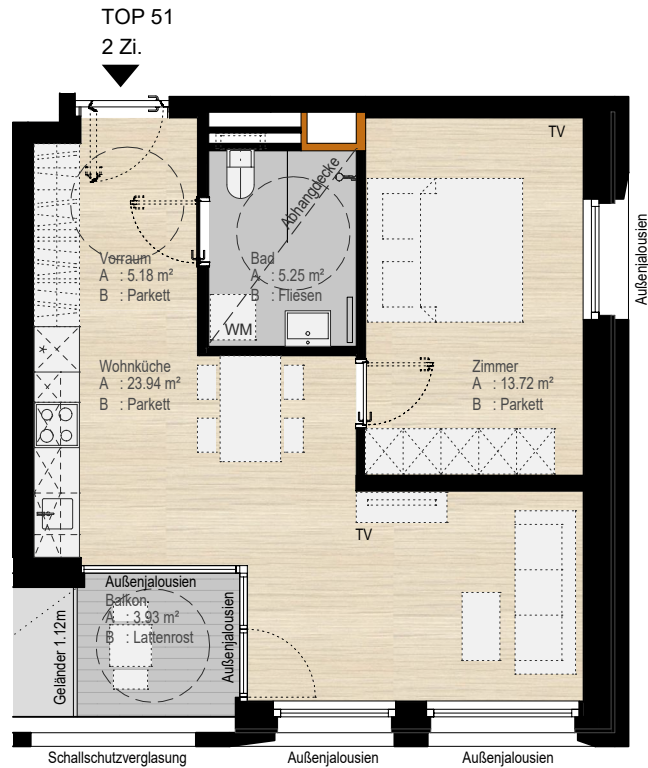

Übersicht 4.Obergeschoss

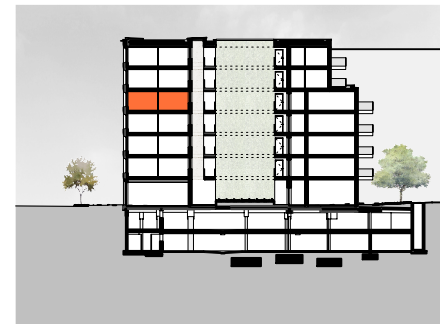

Schemaschnitt



**Dietrich | Untertrifaller**  
**Architekten**



Planstand: 16.06.2020

Die Küche ist Teil der Wohnungsausstattung, Einrichtungen (strichliert dargestellt) und Bepflanzungen sind nicht Teil des Vertrages.  
Ausstattung laut gültiger Bau- und Ausstattungsbeschreibung. Flächenangaben können +-3% abweichen.  
Abmessungen sind Rohbaumaße - für Einbaumöbel Naturmaß nehmen!  
Auf A4 Plotmaßstab 1:100

