

STADTHAUS


Anton-Melzer-Straße 10
Innsbruck

TOP 63

2-Zimmerwohnung
4.Obergeschoss

Vorraum	4,09 m ²
Bad	5,77 m ²
Wohnküche	23,79 m ²
Zimmer	12,69 m ²


Gesamtfläche	46,34 m ²
Balkon	4,19 m ²
Balkon	4,19 m ²

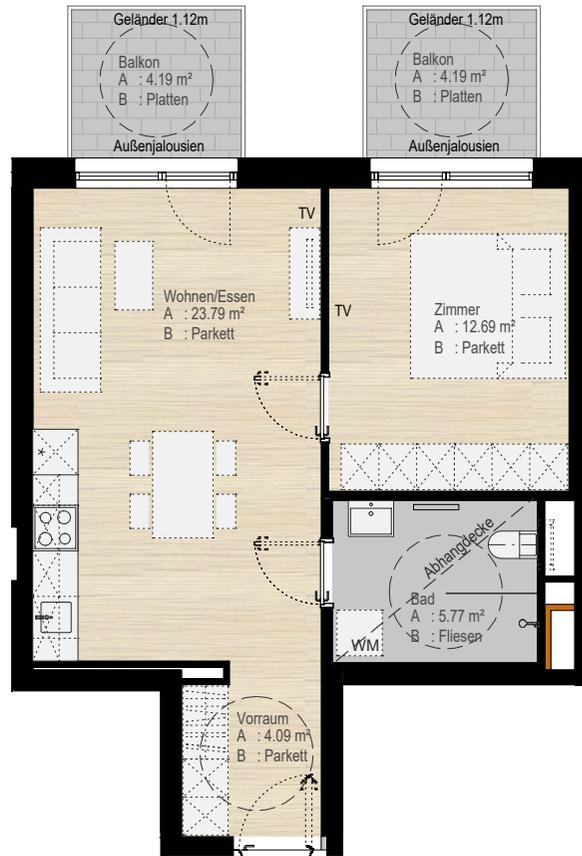

▲
TOP 63
2 Zi.



Übersicht 4.Obergeschoss

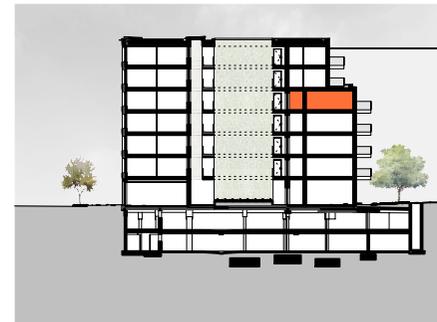

Schemaschnitt



Planstand: 16.06.2020

Die Küche ist Teil der Wohnungsausstattung, Einrichtungen (strichliert dargestellt) und Bepflanzungen sind nicht Teil des Vertrages. Ausstattung laut gültiger Bau- und Ausstattungsbeschreibung. Flächenangaben können +-3% abweichen. Abmessungen sind Rohbaumaße - für Einbaumöbel Naturmaß nehmen!
Auf A4 Plotmaßstab 1:100



Dietrich | Untertrifaller
Architekten