
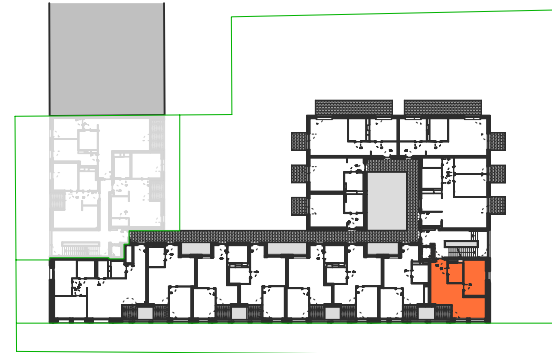


STADTHAUS


Anton-Melzer-Straße 10
Innsbruck

TOP 66 2-Zimmerwohnung 5.Obergeschoss

Vorraum	5,18 m ²
Wohnküche	23,94 m ²
Bad	5,25 m ²
Zimmer	13,72 m ²
<hr/>	
Gesamtfläche	48,09 m ²
Balkon	3,93 m ²

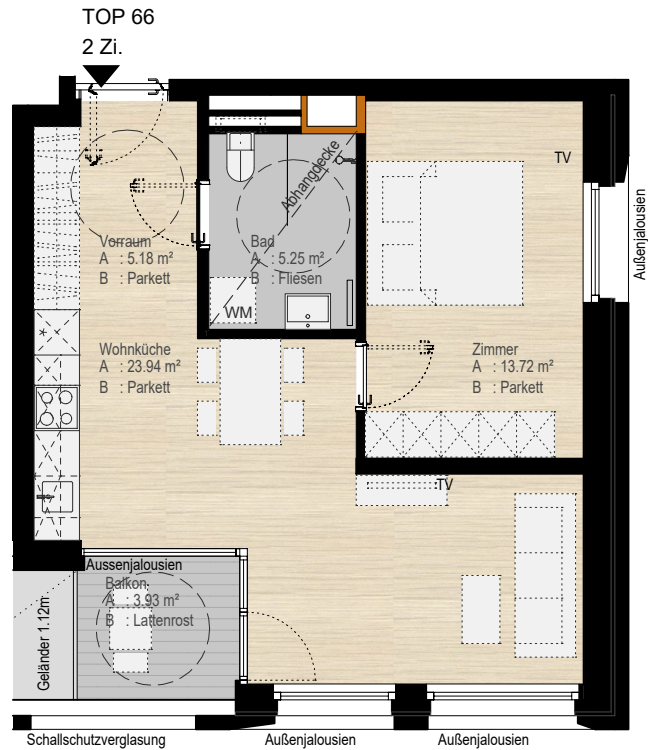

Übersicht 5.Obergeschoss

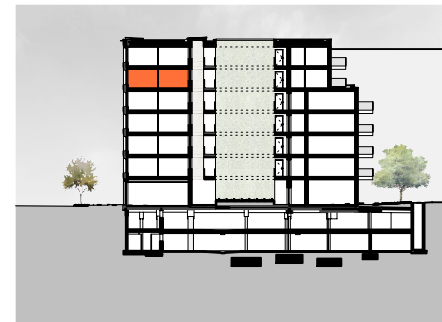

Schemaschnitt



Dietrich | Untertrifaller
Architekten



Planstand: 16.06.2020

Die Küche ist Teil der Wohnungsausstattung, Einrichtungen (strichliert dargestellt) und Bepflanzungen sind nicht Teil des Vertrages.
Ausstattung laut gültiger Bau- und Ausstattungsbeschreibung. Flächenangaben können +-3% abweichen.
Abmessungen sind Rohbaumaße - für Einbaumöbel Naturmaß nehmen!
Auf A4 Plotmaßstab 1:100

