



STADTHAUS

Anton-Melzer-Straße 10
Innsbruck

TOP 72 2-Zimmerwohnung 5.Obergeschoss

Vorraum	2,92 m ²
Wohnküche	26,57 m ²
Bad	5,34 m ²
Zimmer	12,06 m ²

Gesamtfläche	46,89 m ²
Balkon	3,61 m ²

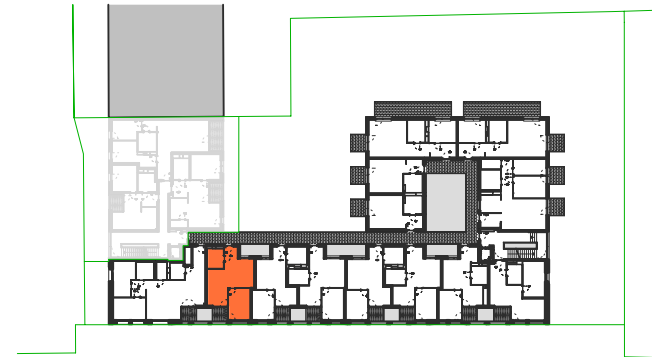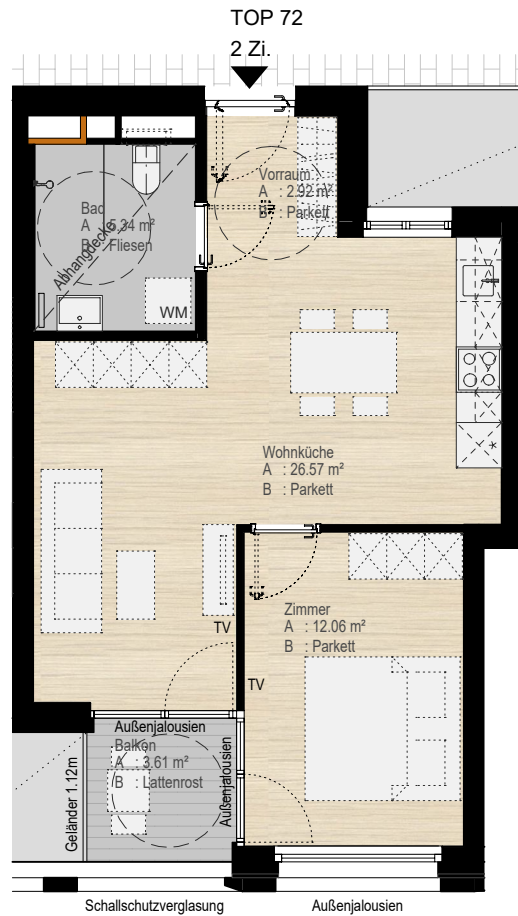

Übersicht 5.Obergeschoss



Schemaschnitt



Planstand: 16.06.2020

Die Küche ist Teil der Wohnungsausstattung, Einrichtungen (strichliert dargestellt) und Bepflanzungen sind nicht Teil des Vertrages.
Ausstattung laut gültiger Bau- und Ausstattungsbeschreibung. Flächenangaben können +-3% abweichen.
Abmessungen sind Rohbaumaße - für Einbaumöbel Naturmaß nehmen!
Auf A4 Plotmaßstab 1:100



Dietrich | Untertrifaller
Architekten