

STADTHAUS



Anton-Melzer-Straße 10
Innsbruck

TOP 74


1-Zimmerwohnung
5.Obergeschoss

Vorraum	4,09 m ²
Zimmer	20,64 m ²
Bad	5,69 m ²

Gesamtfläche	30,42 m ²
Balkon	4,19 m ²

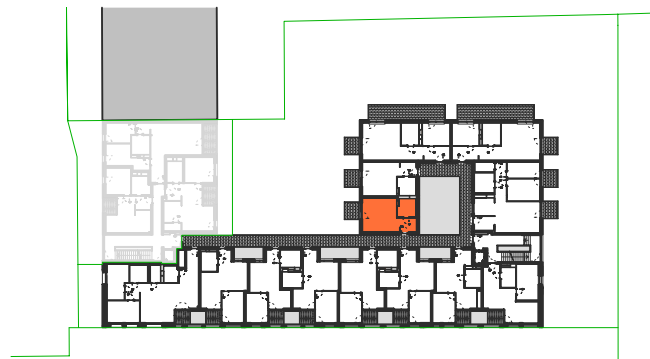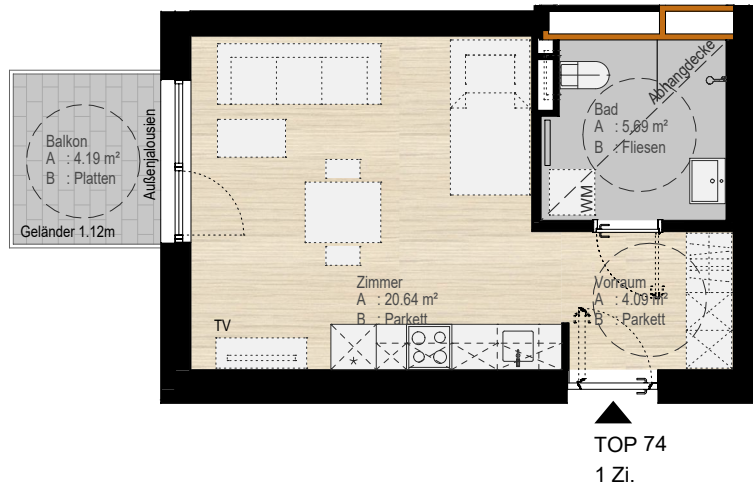

Übersicht 5.Obergeschoss

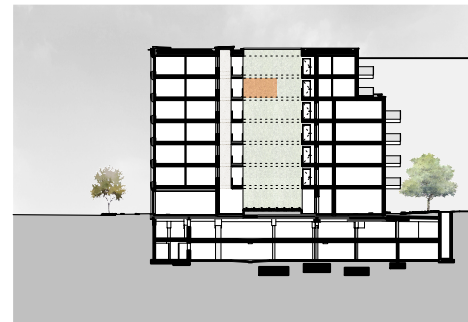

Schemaschnitt



Planstand: 16.06.2020

Die Küche ist Teil der Wohnungsausstattung, Einrichtungen (strichliert dargestellt) und Bepflanzungen sind nicht Teil des Vertrages.
Ausstattung laut gültiger Bau- und Ausstattungsbeschreibung. Flächenangaben können +/-3% abweichen.
Abmessungen sind Rohbaumaße - für Einbaumöbel Naturmaß nehmen!
Auf A4 Plotmaßstab 1:100



Dietrich | Untertrifaller
Architekten