



STADTHAUS

Anton-Melzer-Straße 10
Innsbruck


TOP 83 2-Zimmerwohnung 6.Obergeschoss

Vorraum	3,11 m ²
Wohnküche	24,64 m ²
Bad	5,57 m ²
Zimmer	12,13 m ²

Gesamtfläche	45,45 m ²
Balkon	3,61 m ²

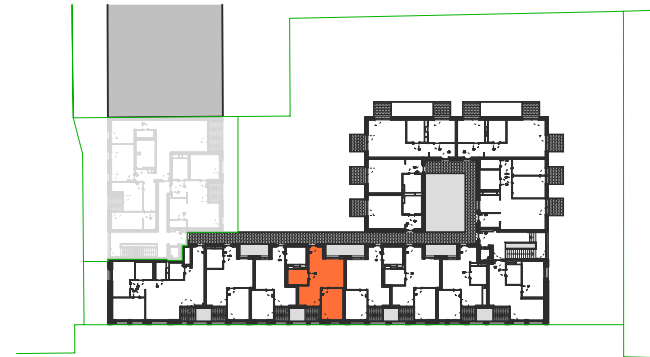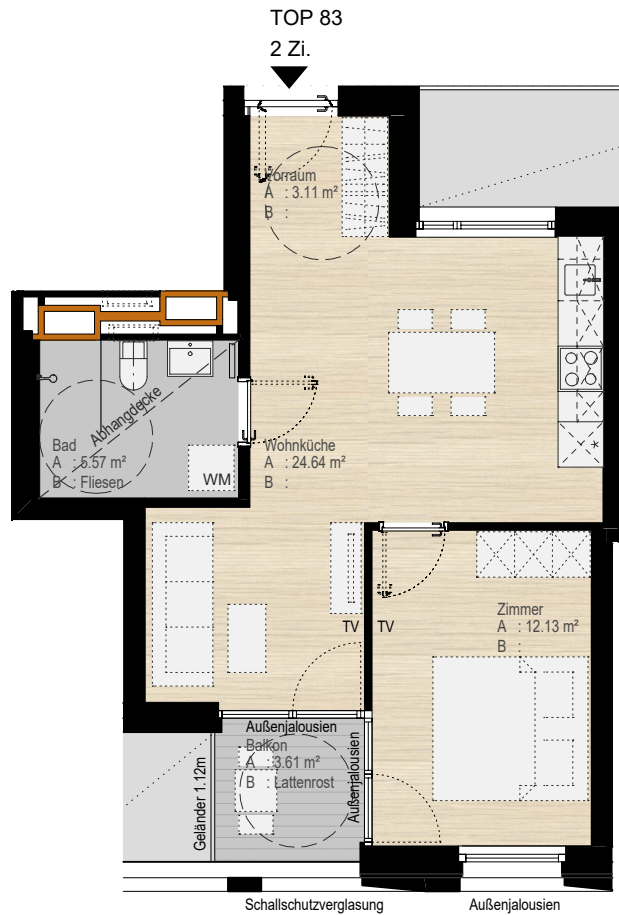

Übersicht 6.Obergeschoss

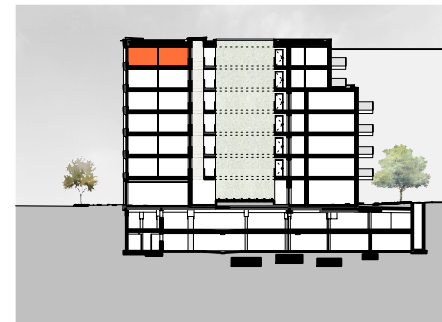

Schemaschnitt



**Dietrich | Untertrifaller
Architekten**



Planstand: 16.06.2020

Die Küche ist Teil der Wohnungsausstattung, Einrichtungen (strichliert dargestellt) und Bepflanzungen sind nicht Teil des Vertrages. Ausstattung laut gültiger Bau- und Ausstattungsbeschreibung. Flächenangaben können +-3% abweichen. Abmessungen sind Rohbaumaße - für Einbaumöbel Naturmaß nehmen!
Auf A4 Plotmaßstab 1:100

